

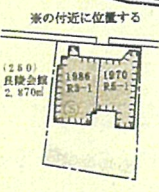


配置図

国立大学法人等施設実態報告 (様式2)

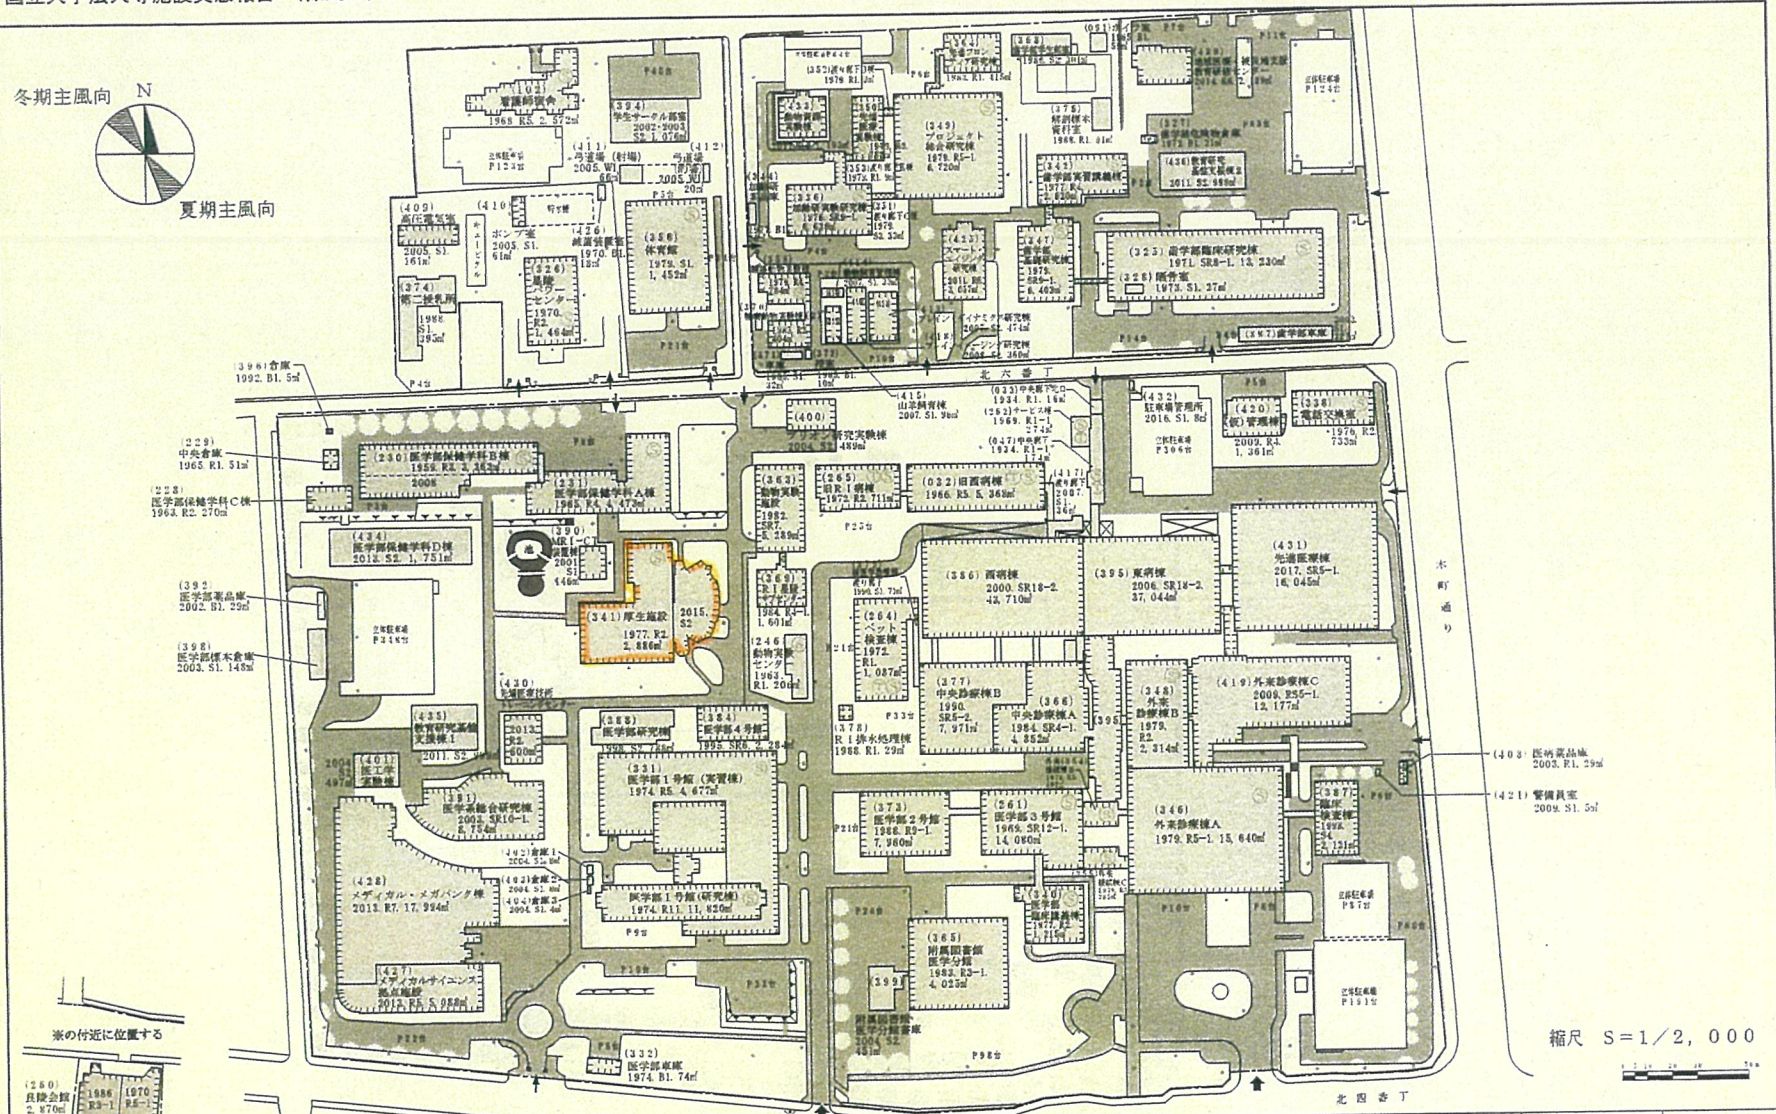

敷地面積	建築面積	建物延面積	建ぺい率	容積率	全学生数	学部等名	団地番号	団地名	所在地	学校番号	学校名	作成年度
180,718㎡	63,021㎡	312,023㎡	34.88%	172.66%	2,027人	医、歯、病院、別府研、 医学分館、メガバンク	002	星陵	仙台市青葉区星陵町	0132	東北大学	H30年度

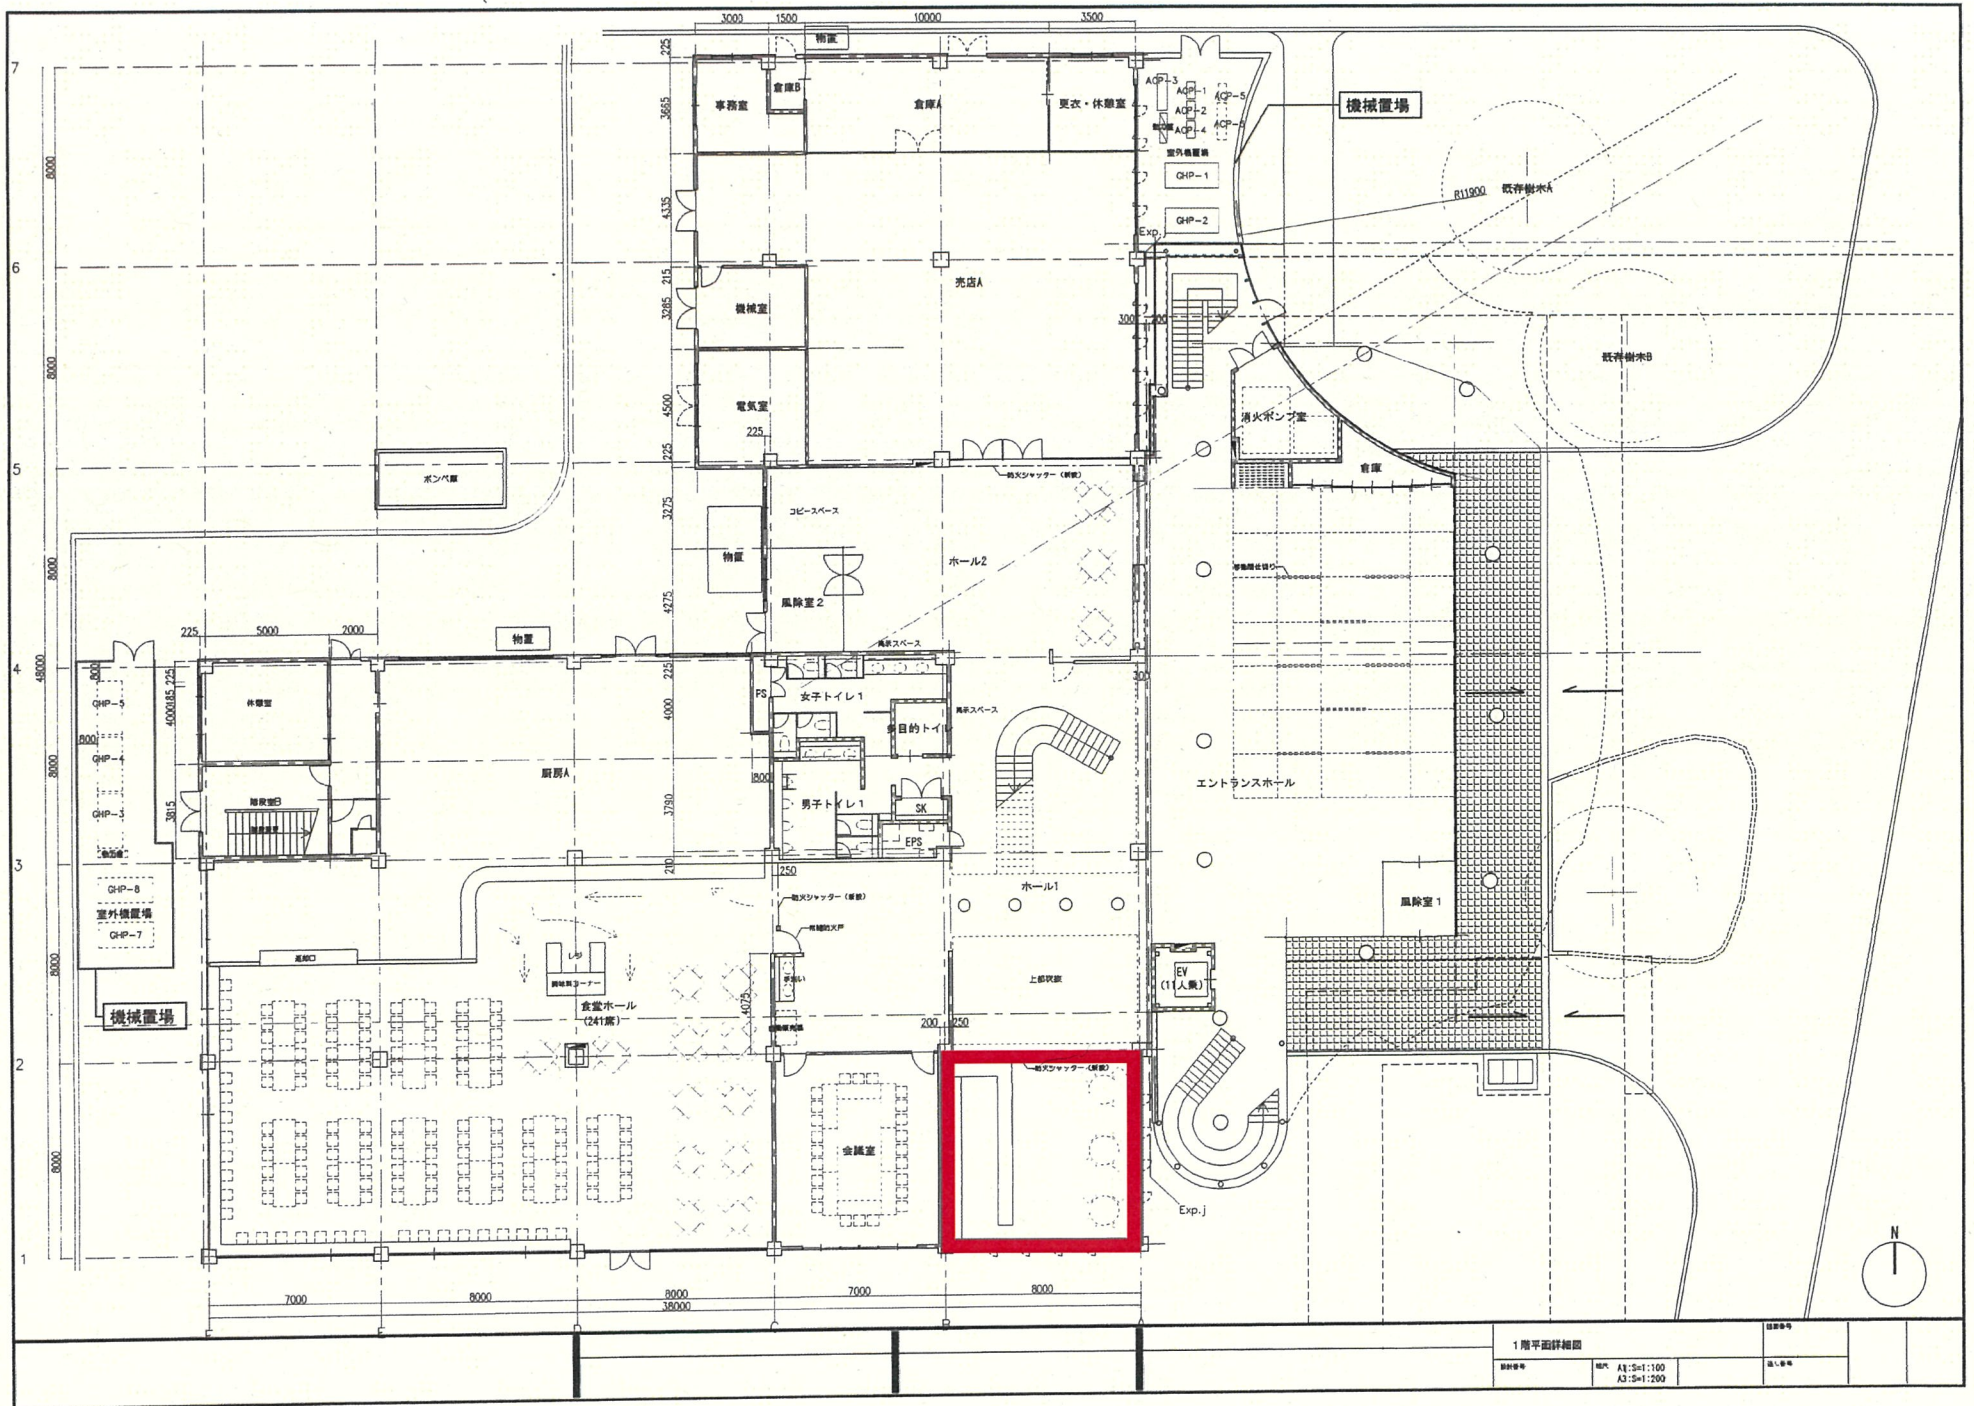

1階平面詳細図

縮尺	A1: 1:100 A3: 1:200
----	------------------------

図面番号

図名